

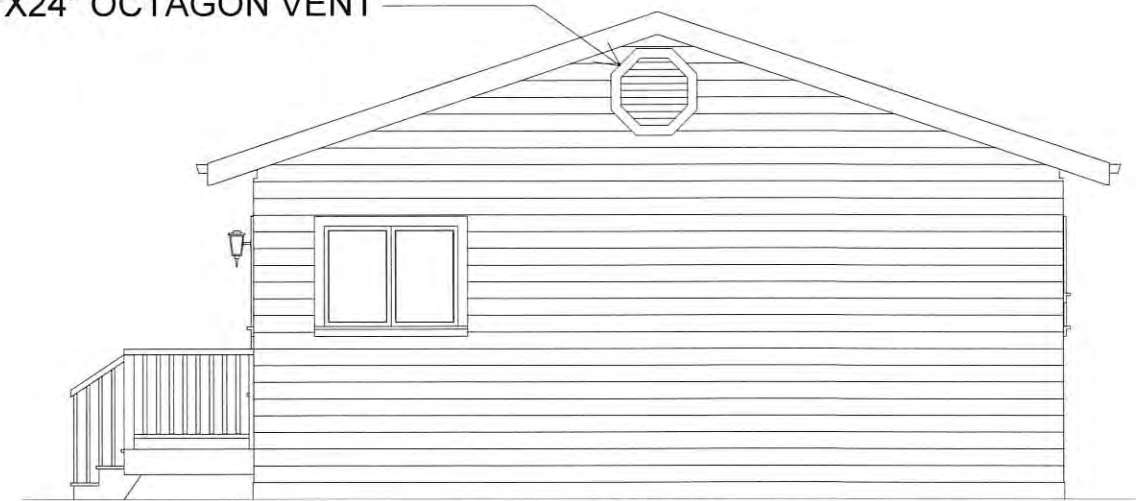


BACK

24"X24" OCTAGON VENT

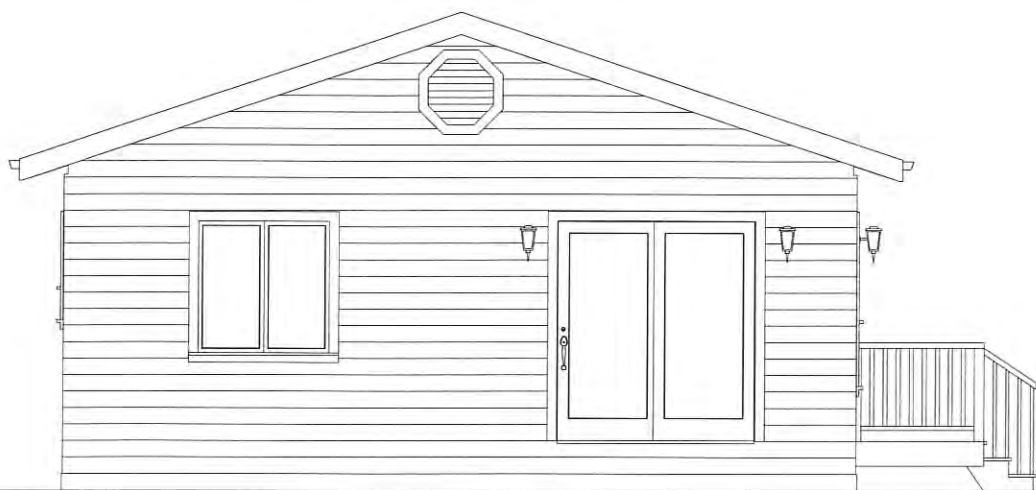

RIGHT

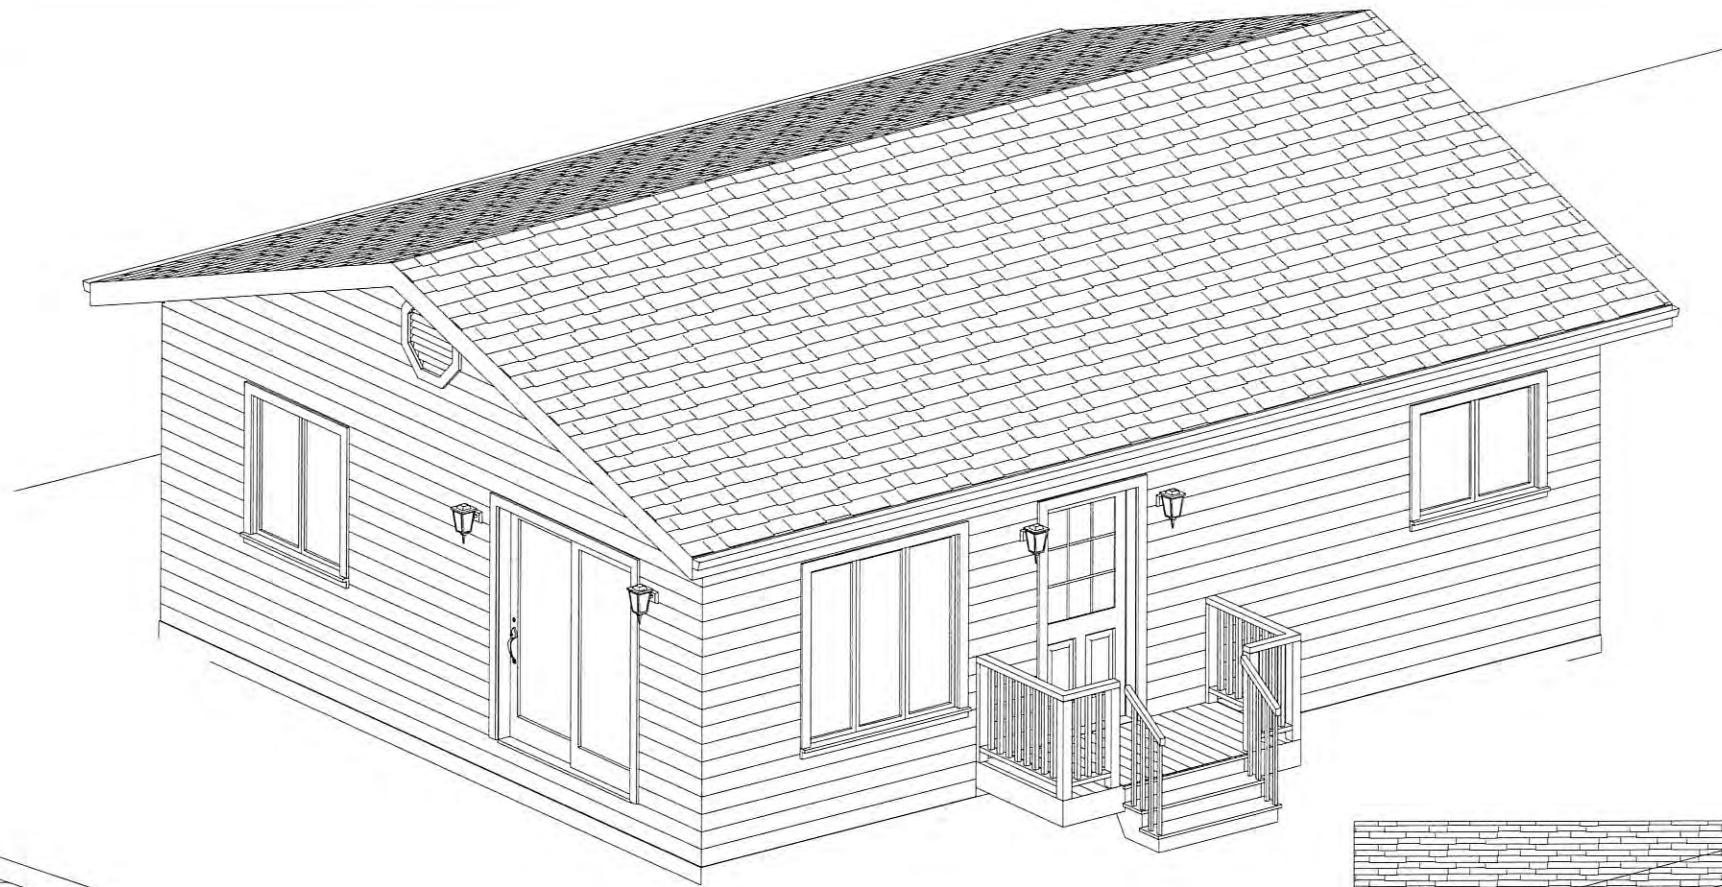


LEFT



FRONT


ELEVATIONS

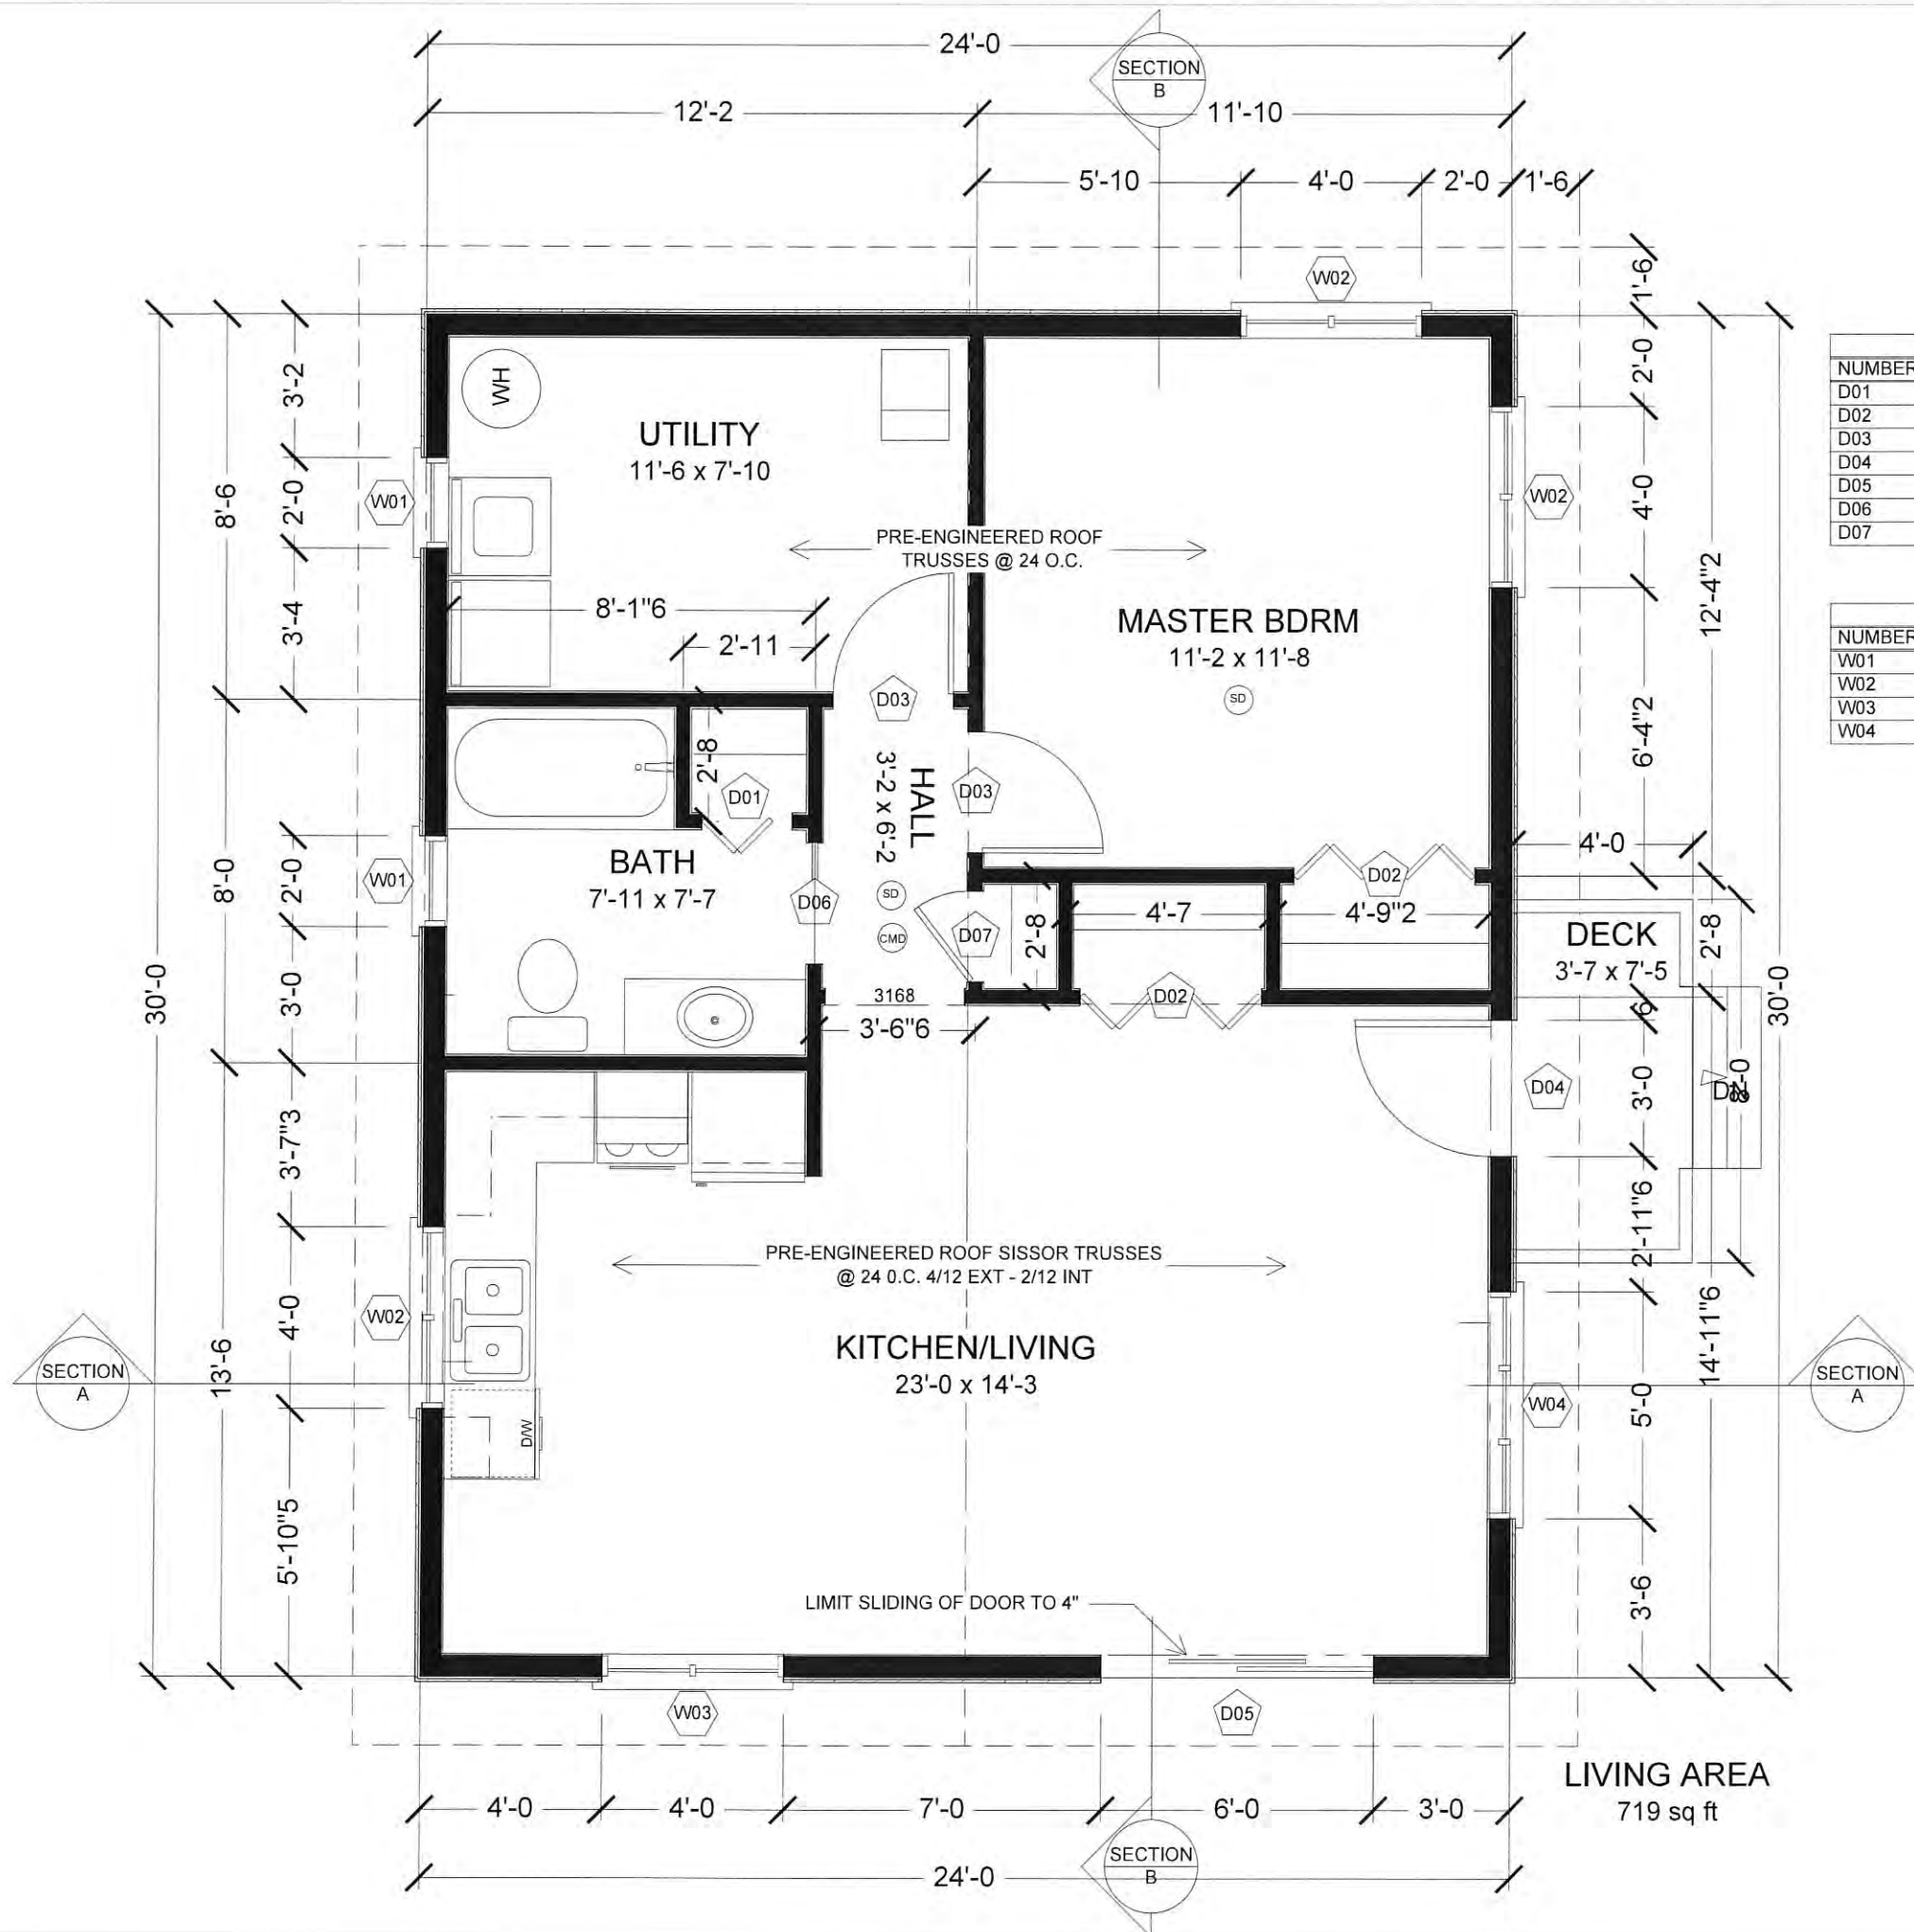


| DOOR SCHEDULE - MAX U-VALUE 1.6 | | | | | |
|---------------------------------|-----|--------------|-----------|----------------------|------------|
| NUMBER | QTY | DIMENSIONS | R/O | DESCRIPTION | HEADER |
| D01 | 1 | 24X80" | 25X81 1/2 | BIFOLD 2-PANEL | 2X6X28 (2) |
| D02 | 2 | 24X80" | 49X81 1/2 | BIFOLD 2-PANEL | 2X6X52 (2) |
| D03 | 2 | 32X80X1 3/8" | 33X81 1/2 | 4-PANEL | 2X6X36 (2) |
| D04 | 1 | 36X80X1 3/4" | 37X81 1/2 | EXT. 9 LITE, 2 PANEL | 2X6X40 (2) |
| D05 | 1 | 72X80" | 73X81 1/2 | EXT. SLIDER-GLASS | 2X8X76 (2) |
| D06 | 1 | 32X80X1 3/8" | 33X81 1/2 | POCKET 4-PANEL | 2X6X36 (2) |
| D07 | 1 | 24X80X1 3/8" | 25X81 1/2 | 4-PANEL | 2X6X28 (2) |

| WINDOW SCHEDULE - MAX U-VALUE 1.6 | | | | | |
|-----------------------------------|-----|------------|-----------|------------------------------|------------|
| NUMBER | QTY | DIMENSIONS | R/O | DESCRIPTION | HEADER |
| W01 | 2 | 24"X24" | 25X25 1/2 | AWNING | 2X6X28 (2) |
| W02 | 3 | 48"X36" | 49X37 1/2 | DBL CASEMENT-LHL/RHR | 2X6X52 (2) |
| W03 | 1 | 48"X48" | 49X49 1/2 | DBL CASEMENT-RHL | 2X6X52 (2) |
| W04 | 1 | 60"X60" | 61X61 1/2 | TRIPLE CASEMNT-LHL/RHR2X8X64 | (2) |


MAIN FLOOR PLAN

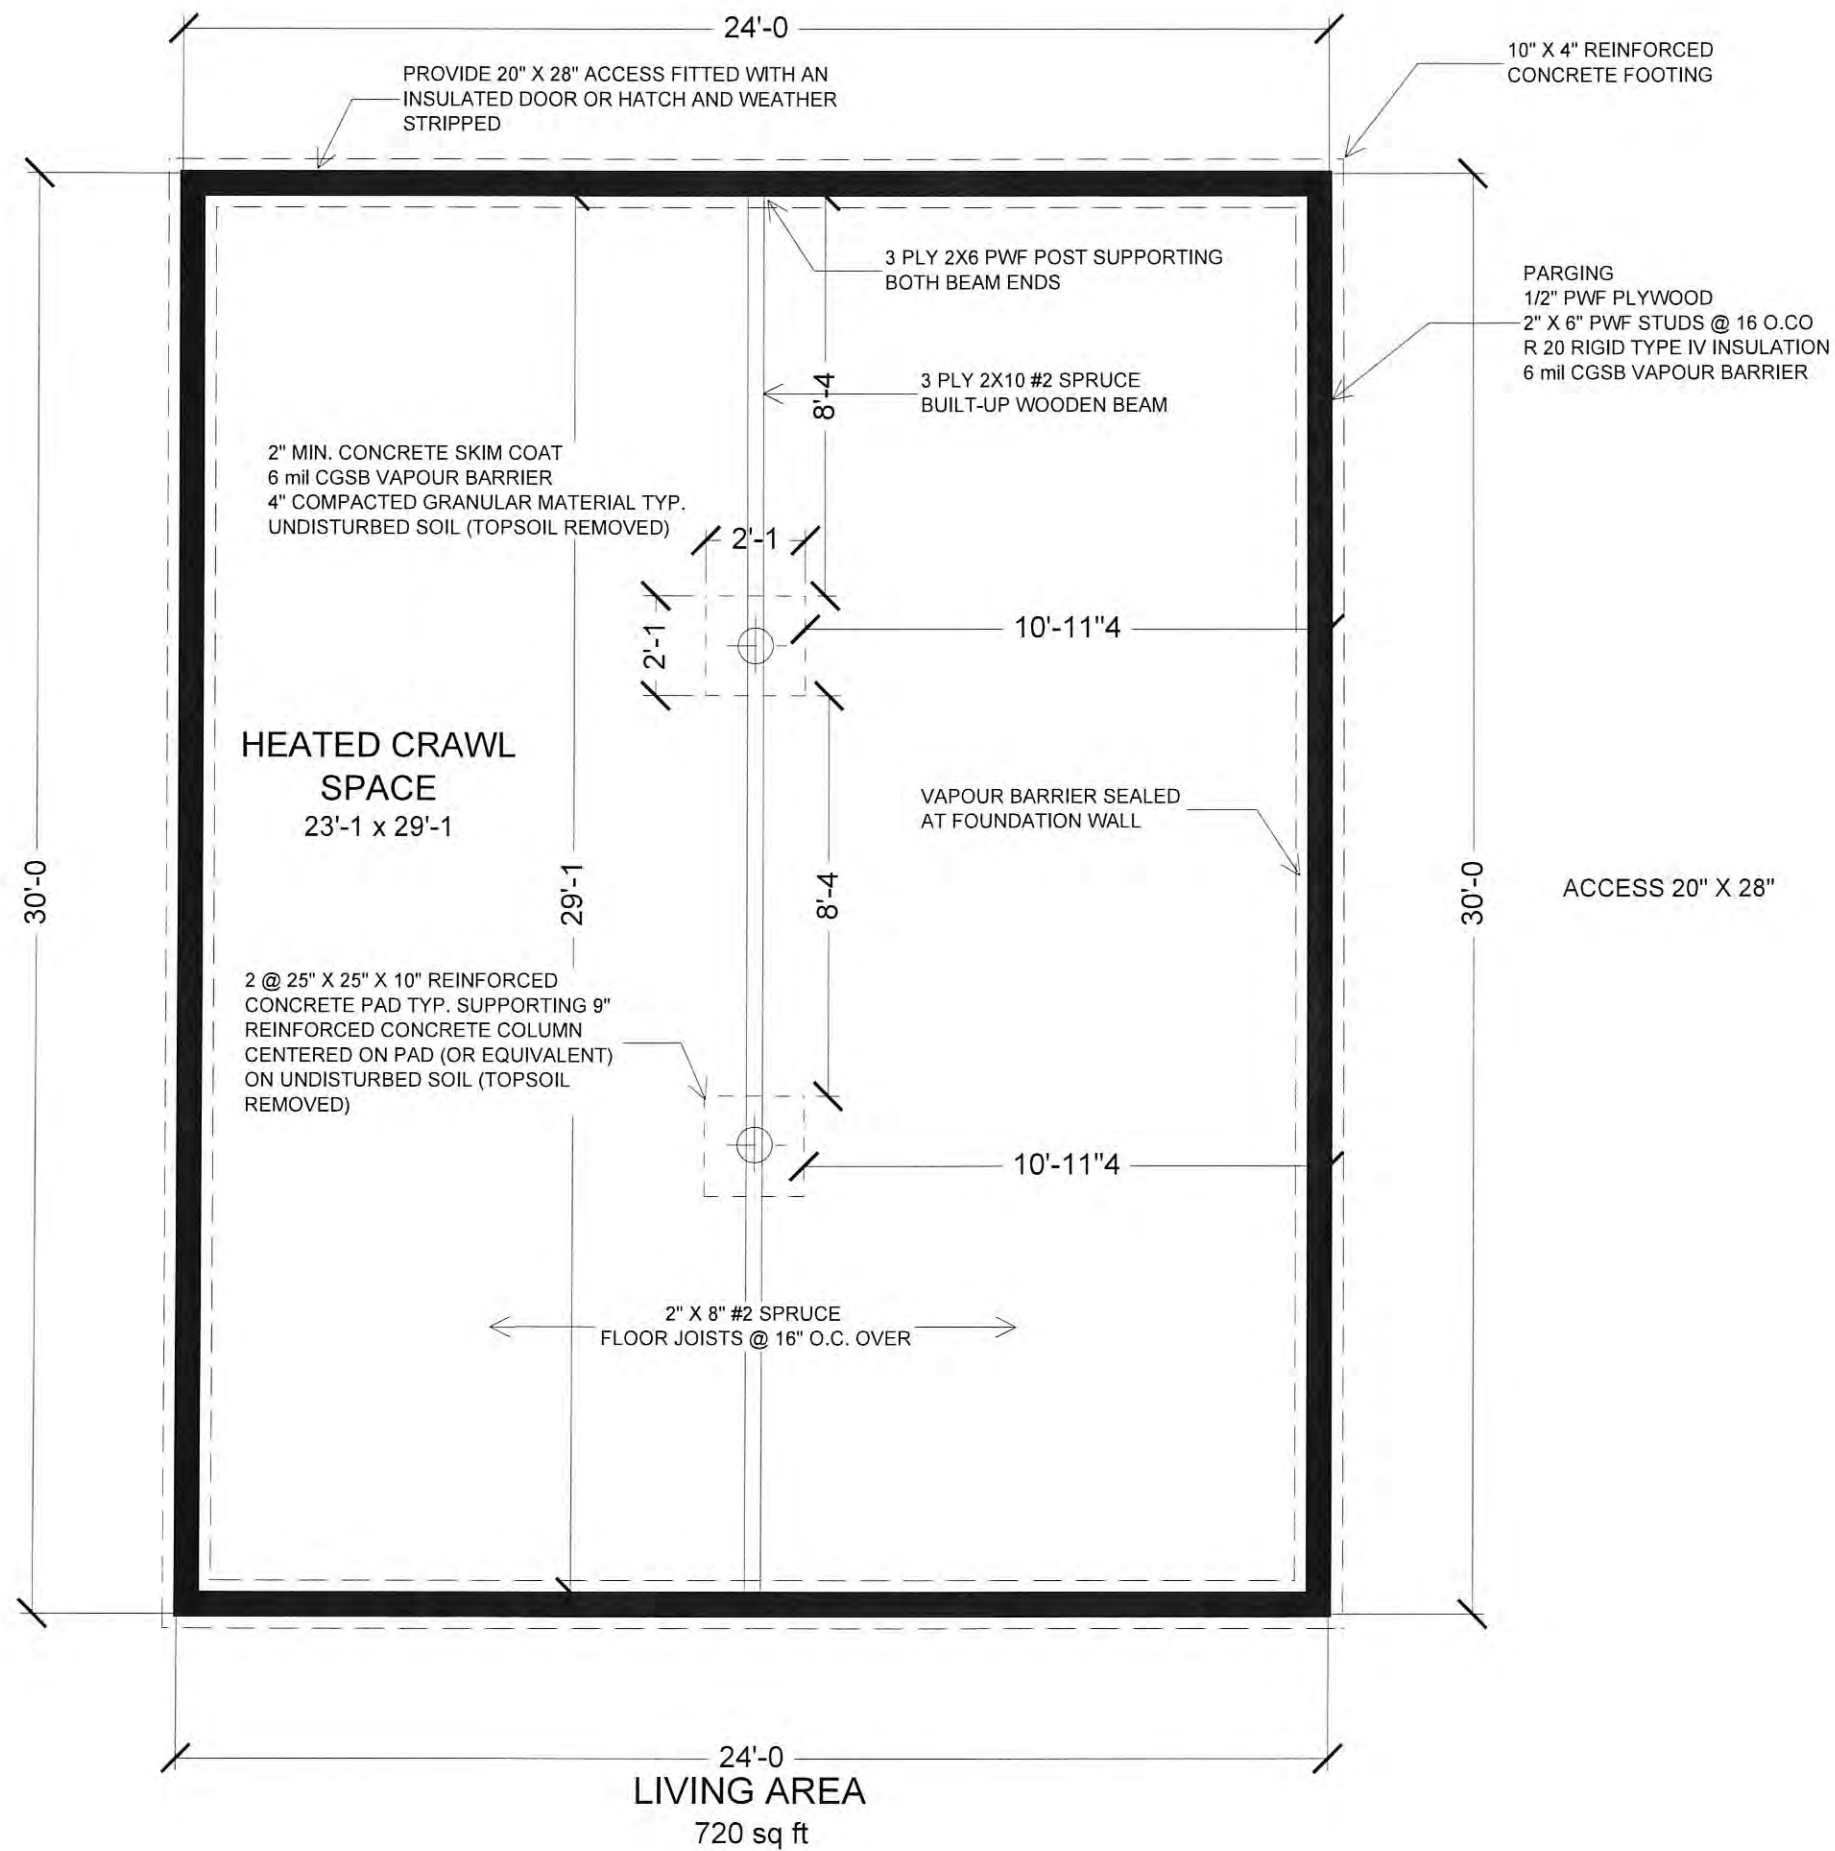

FOUNDATION PLAN

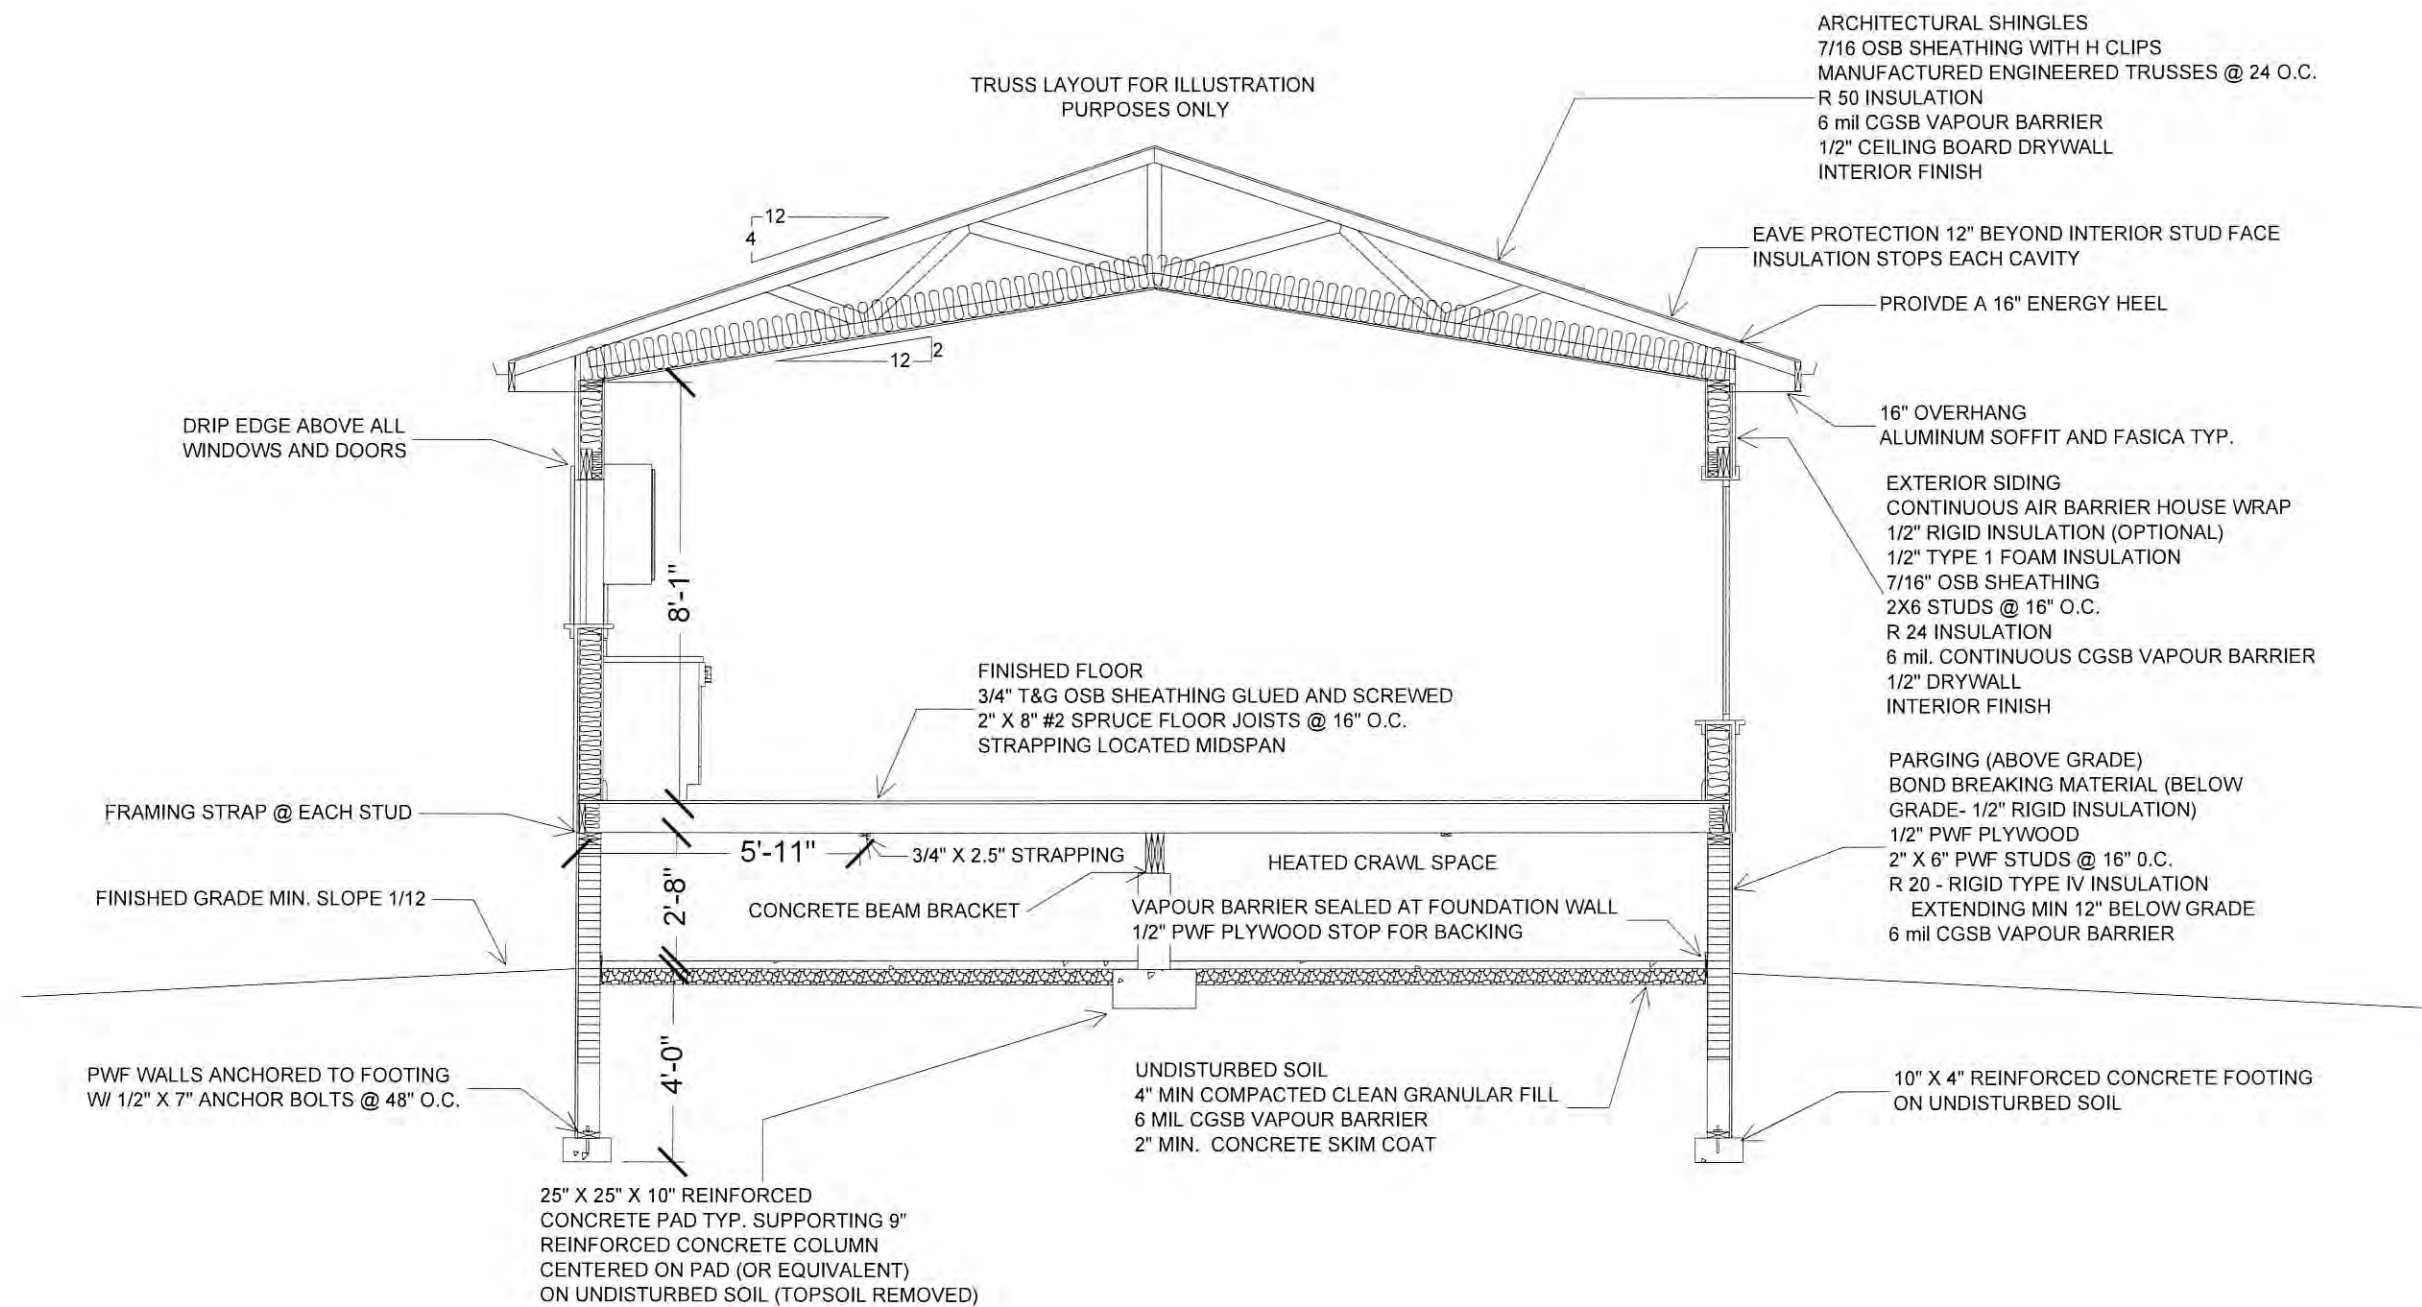

WALL SECTION A:A

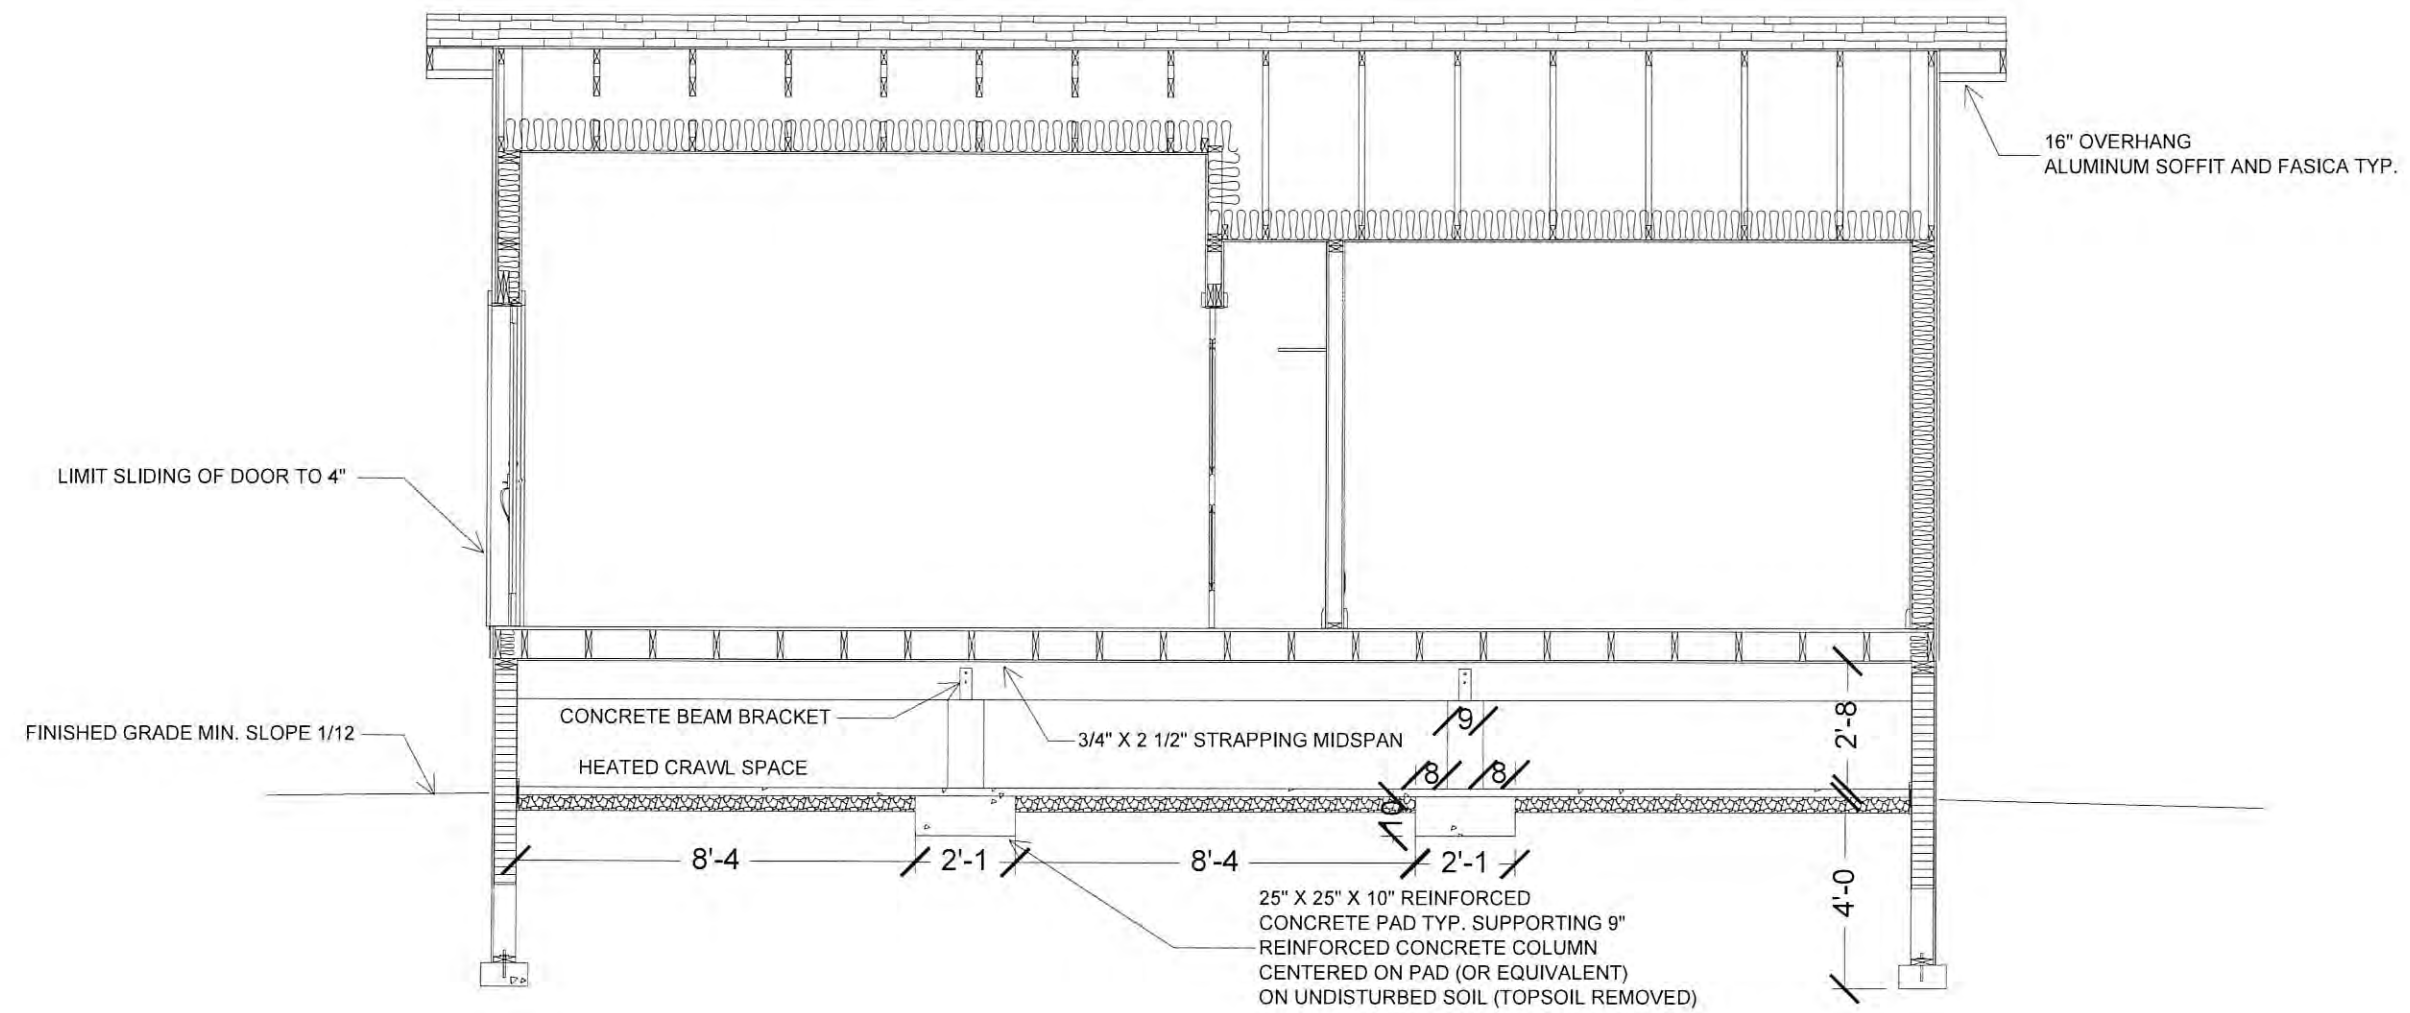

WALL SECTION B:B